


Begónia utca

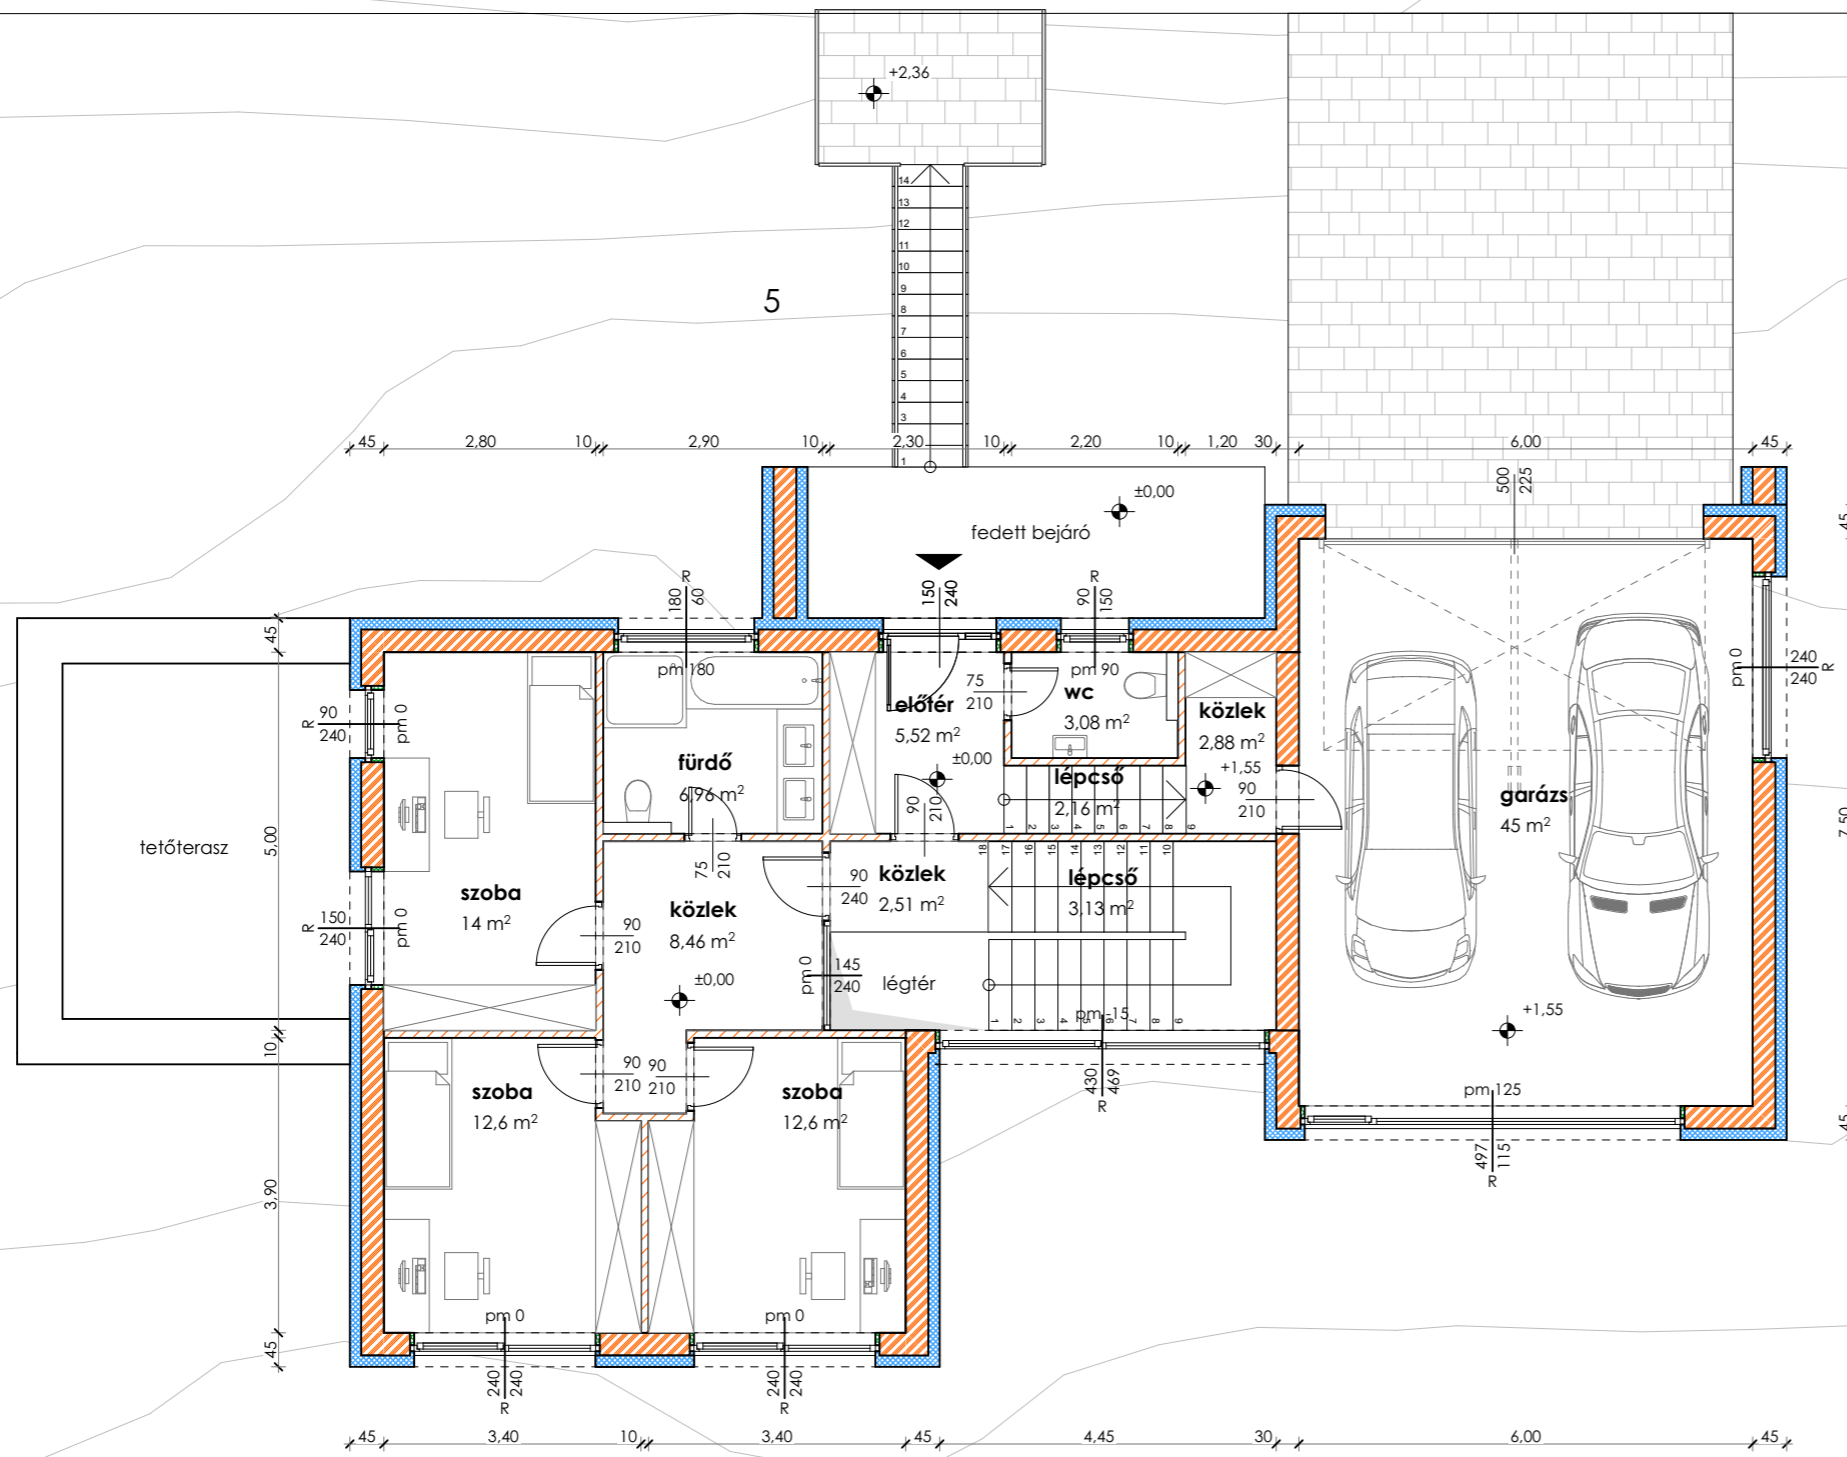

Helységlista		
Honszint	Helyiség neve	Terület
-1. emelet	fürdő	8,16
	gardrób	9,60
	gépészet	8,88
	hálószoba	14,00
	háztartási	7,70
	közlel	3,00
	közlel	3,85
	közlel	6,00
	lépcső	3,12
nappali-konyha-étkező	55,50	
Földszint	előtér	5,52
	fürdő	6,96
	garázs	45,00
	közlel	2,51
	közlel	2,88
	közlel	8,46
	lépcső	2,16
	lépcső	3,13
	szoba	12,60
	szoba	12,60
szoba	14,00	
wc	3,08	
	238,71 m²	

munkaközi

Szabadonálló földszint + I. emeletes kétfalakos lakóépület	
- egyszerű bejelentés terve -	
Cím: Érdliget, Begónia utca 5 hrsz.:11197/2	2023. 09. 29.
Ezen terv szellemi termék, amelyet a vonatkozó törvények értelmében szerzői jog véd.	
Építész:	Építető:
Csuka Zoltán Építészmérnök É 06-0391	Terra-ÉP Magyarország Kft. 6722 Szeged Dáni utca 6.
czastudio@gmail.com 06 - 30 / 355-36-37	
Földszinti alaprajz M1:100, 1:1	É-1